


4階401会議室 [150名]

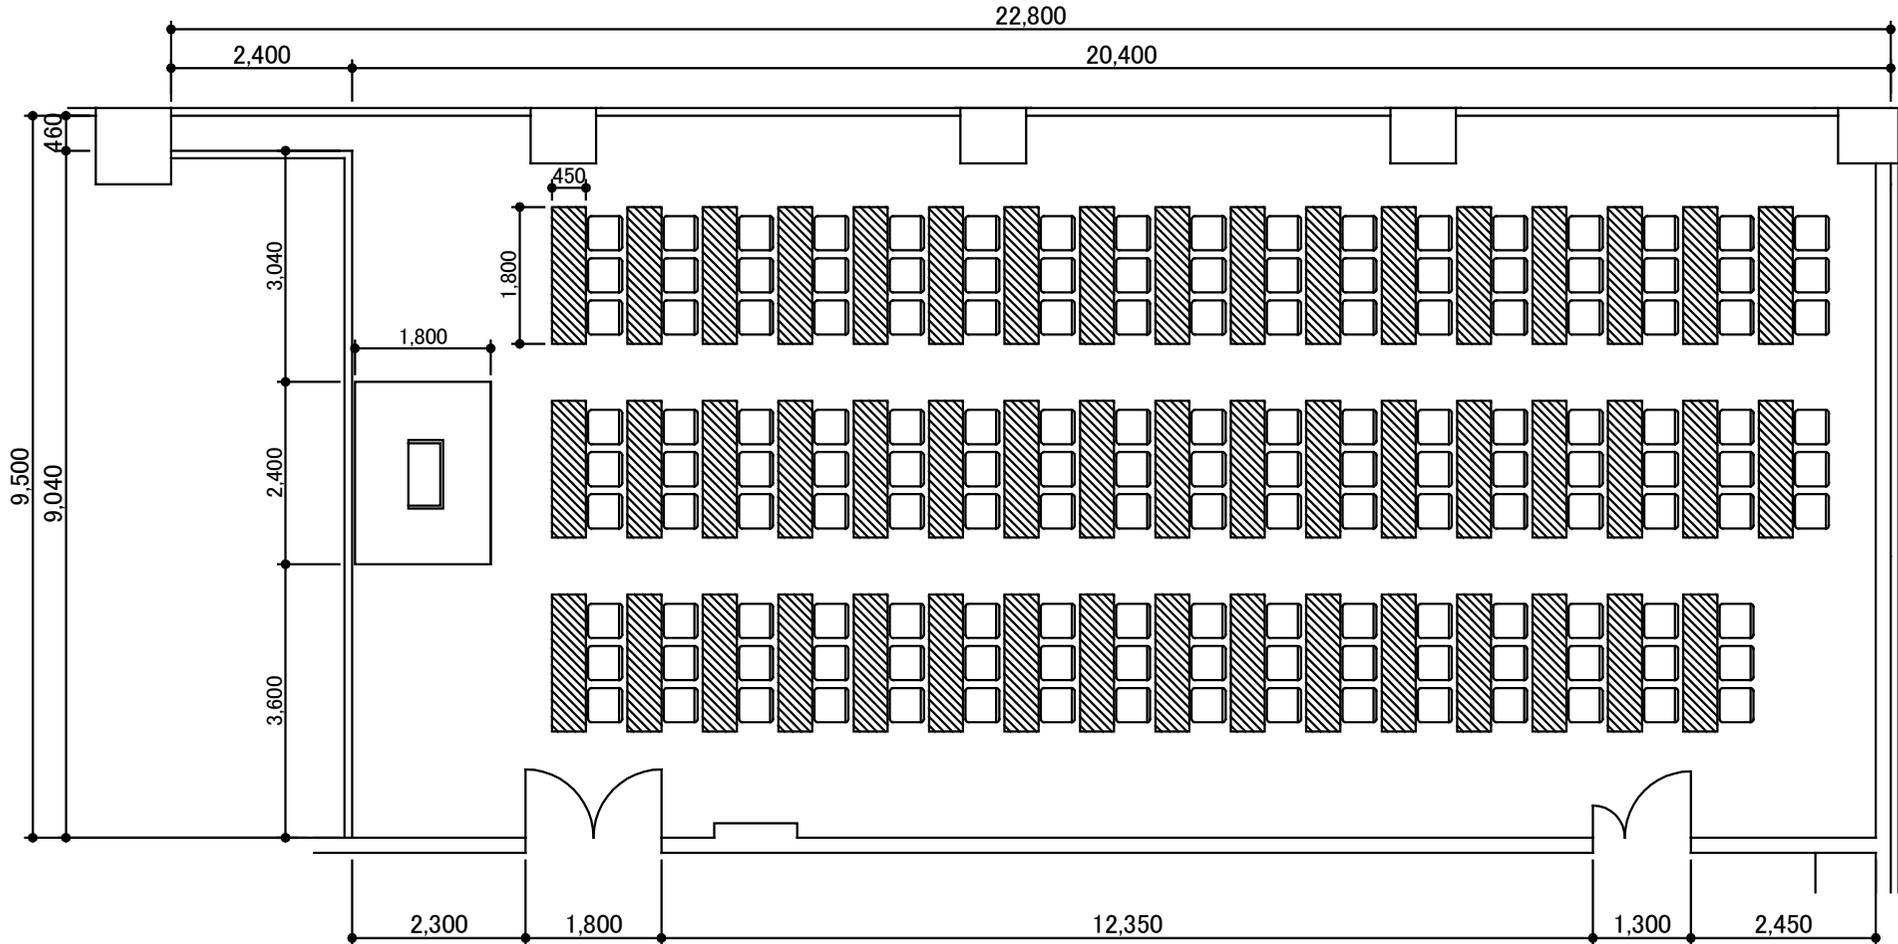

工事名称	設計年月日	設計	核図	承認印	
図面名称		製図	担当	縮尺	図面 No.
4階401会議室平面図				A4 : 1/100	