


# 4階402会議室[108名]

17,755

9,600

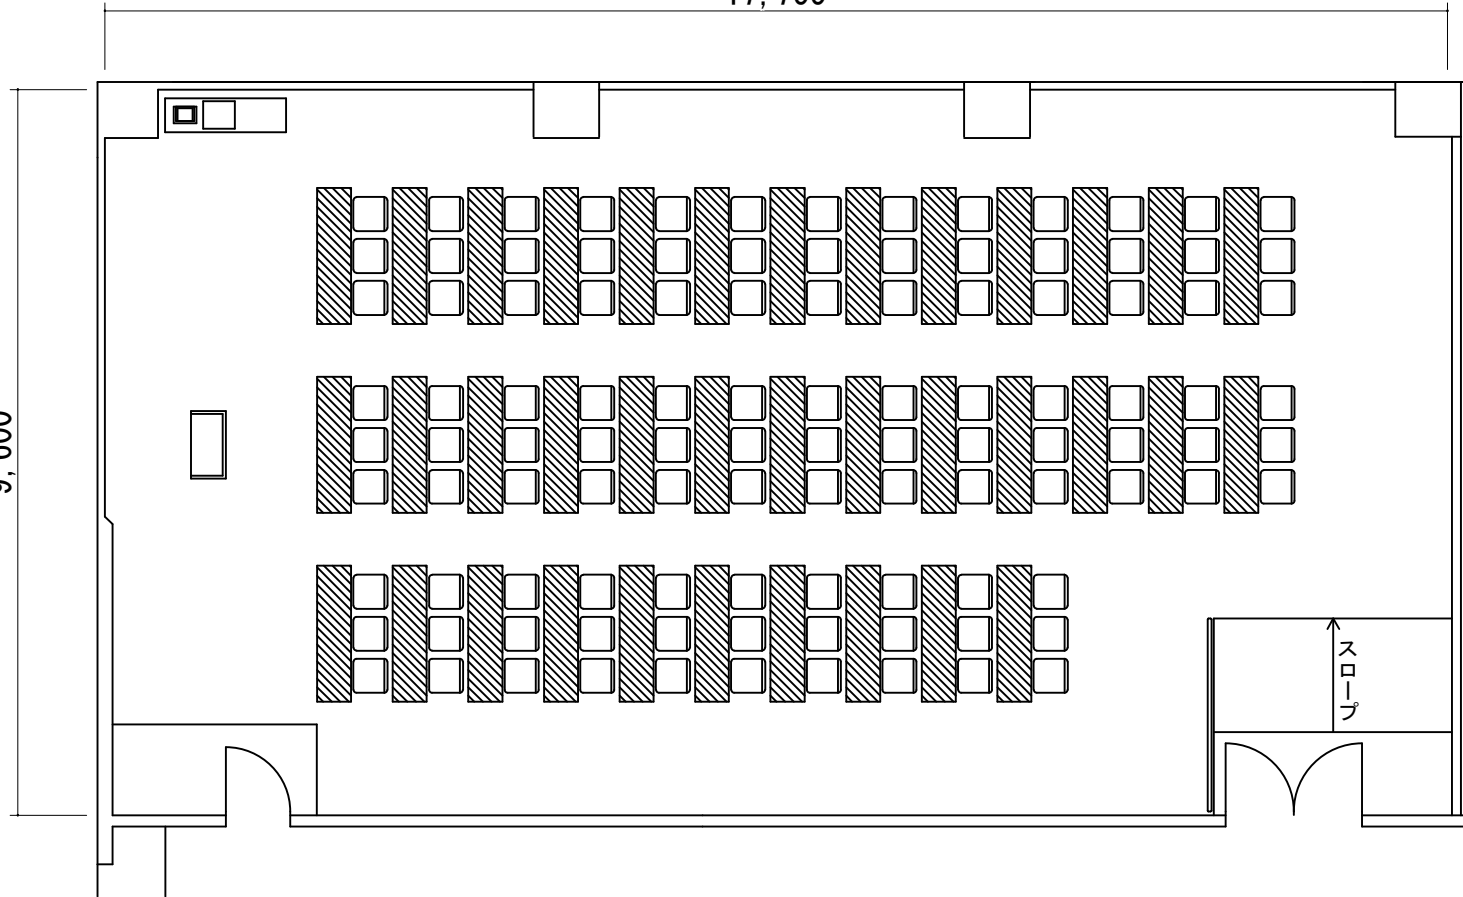

工事名称	設計年月日	設計	検図	承認印	
図面名称		製図	担当	縮尺	図面No
4階402会議室平面図				A4 : 1/100	