


4階402会議室

17,755

9,600

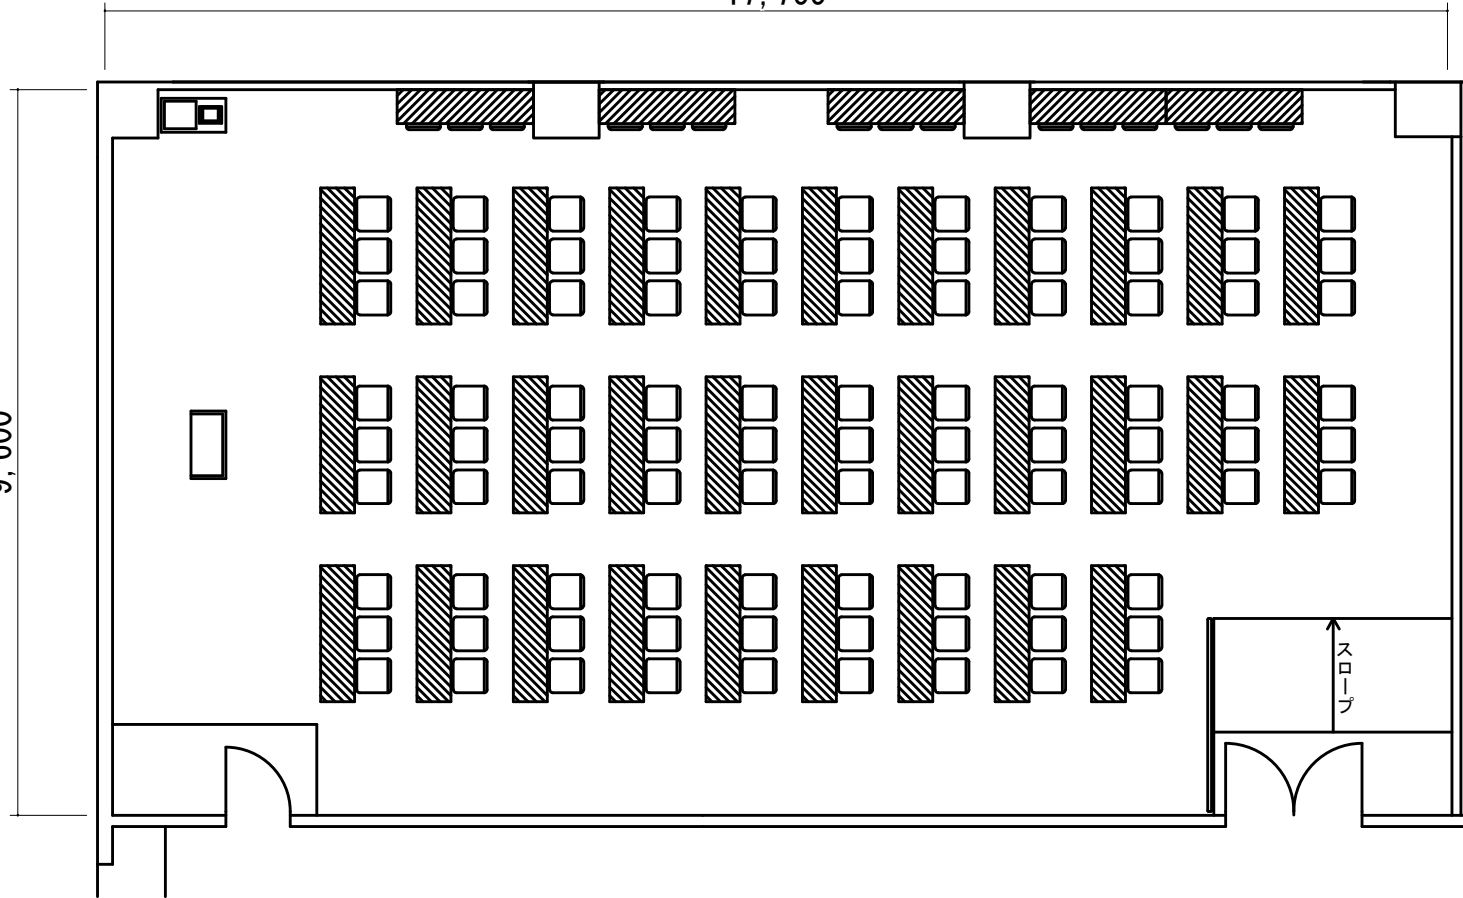

工事名称	設計年月日	設計	検図	承認印	
図面名称 4階402会議室平面図		製図	担当	縮尺 A4 : 1/100	図面 No